




Sauerland A1170/20



Sauerland A///70/20

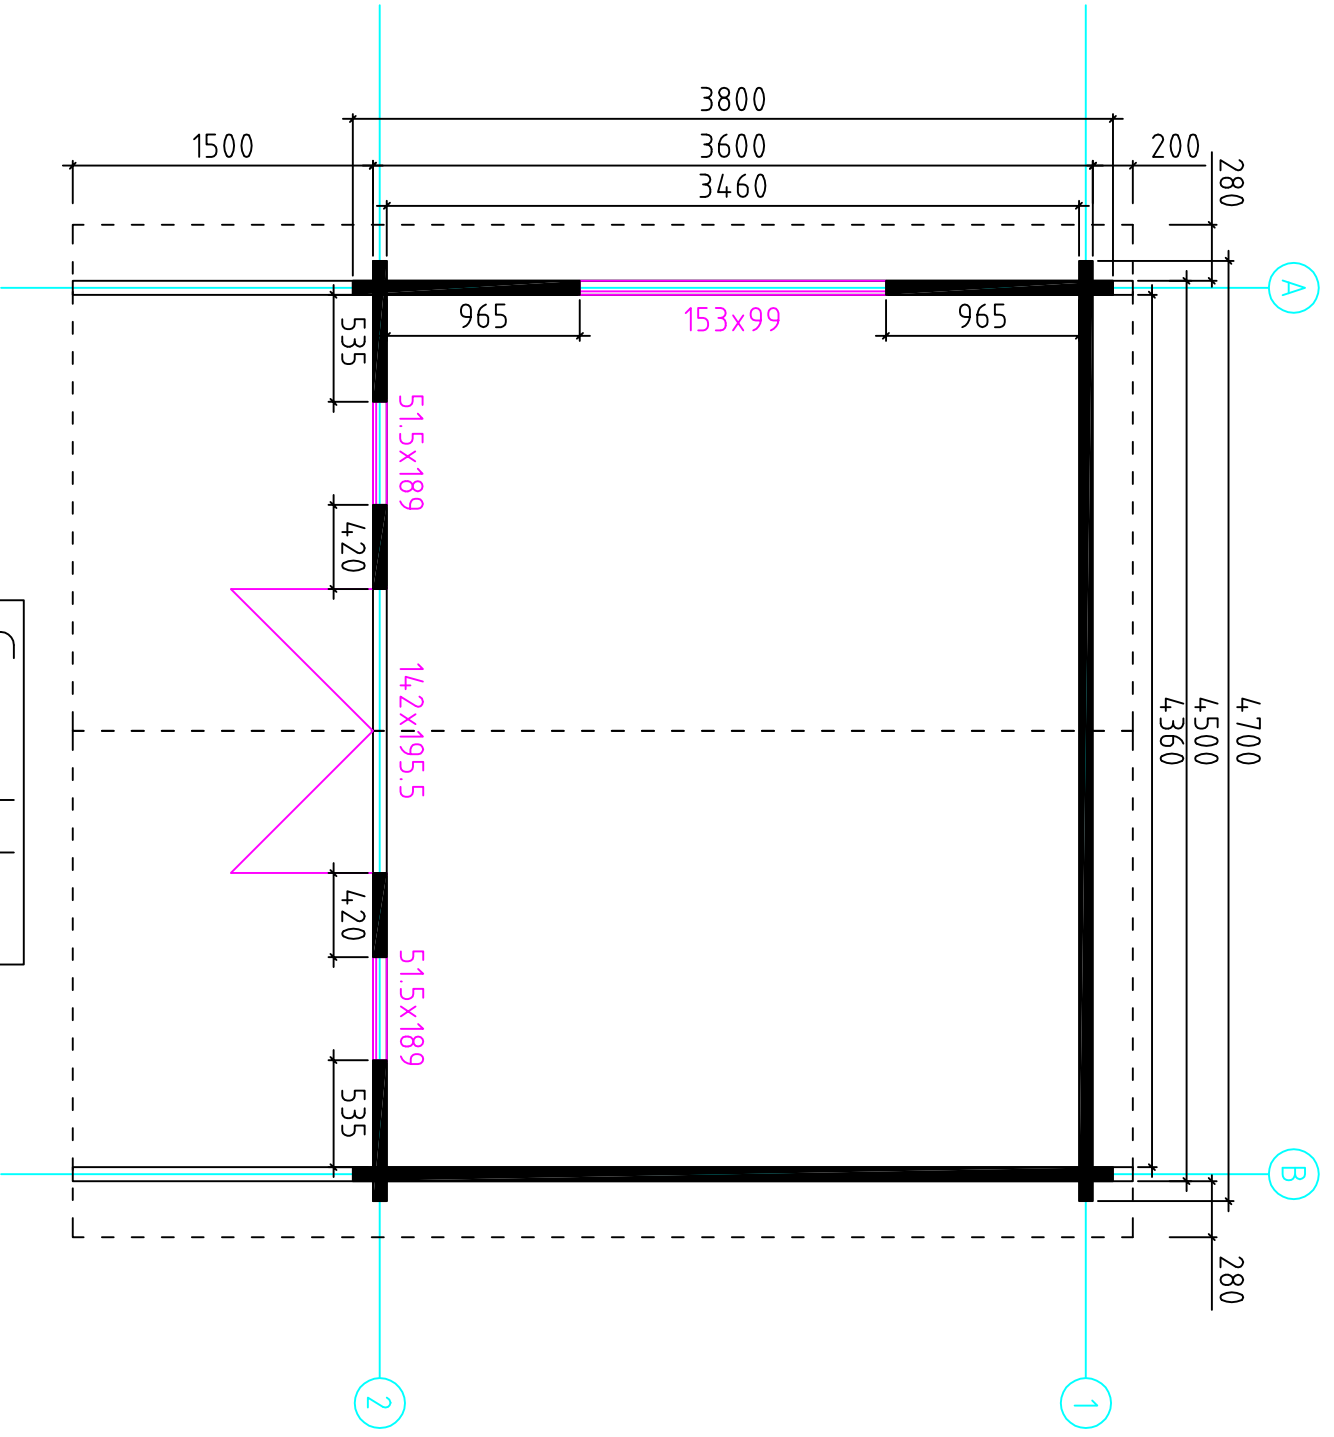



Grundplan

Sauerland A///70/20

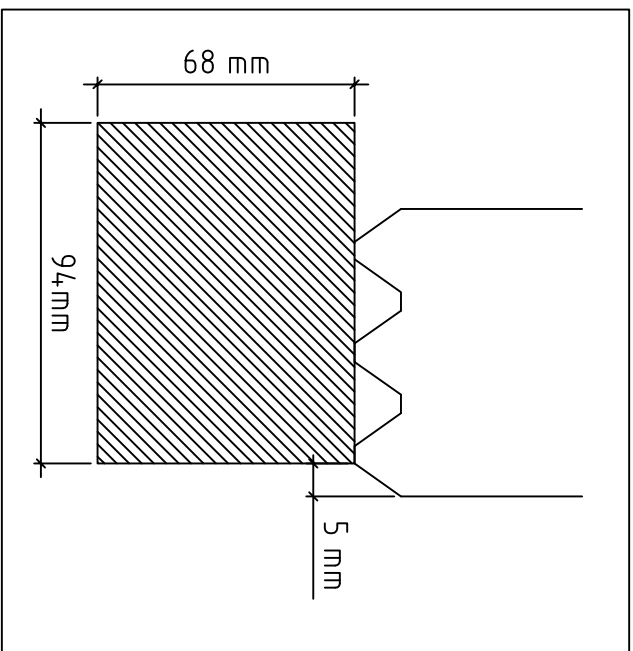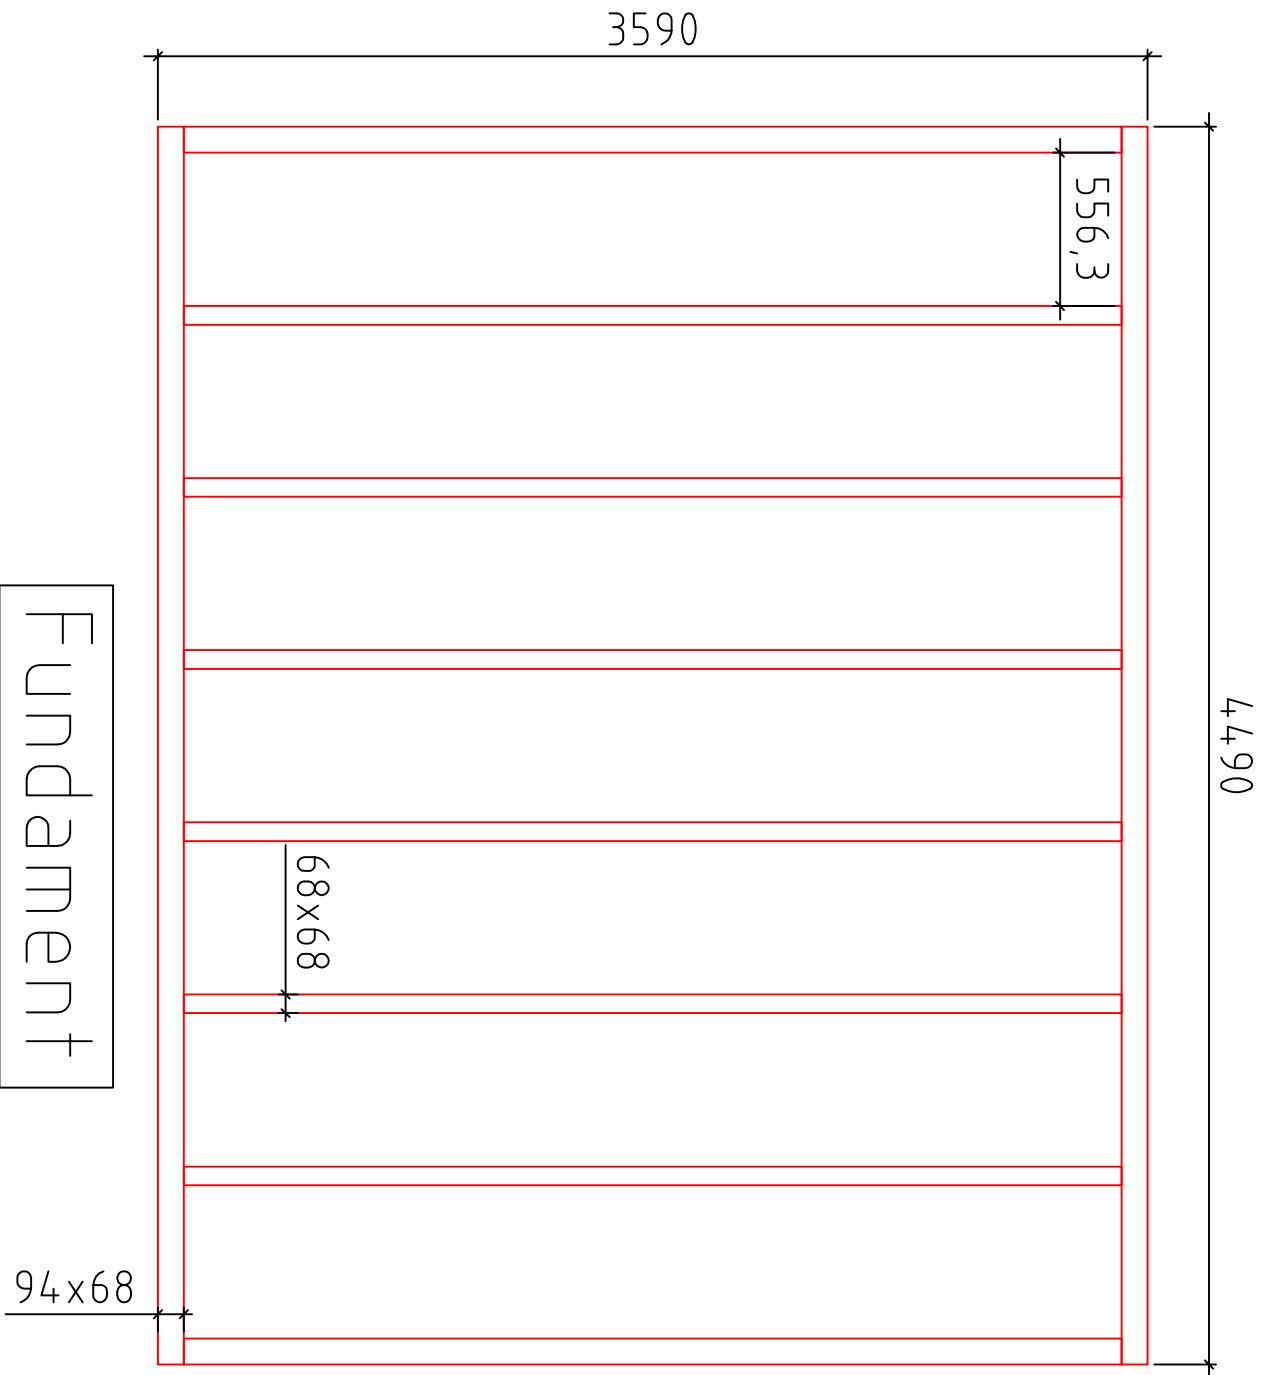

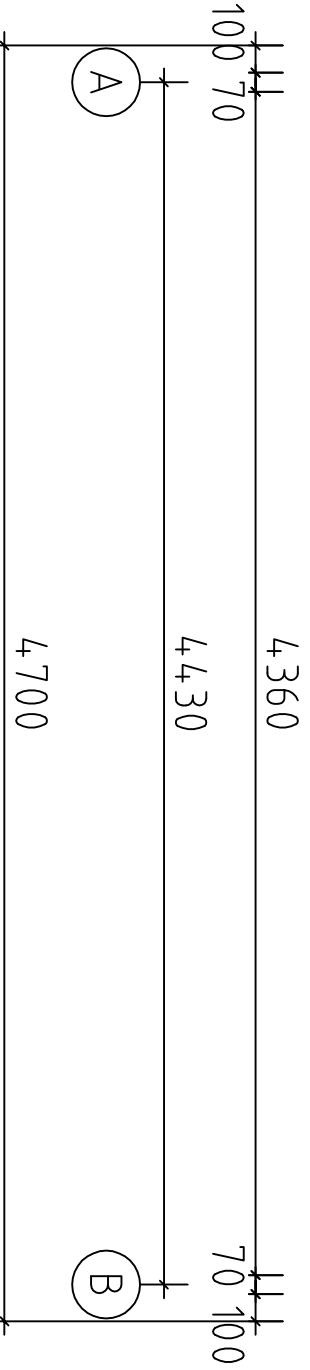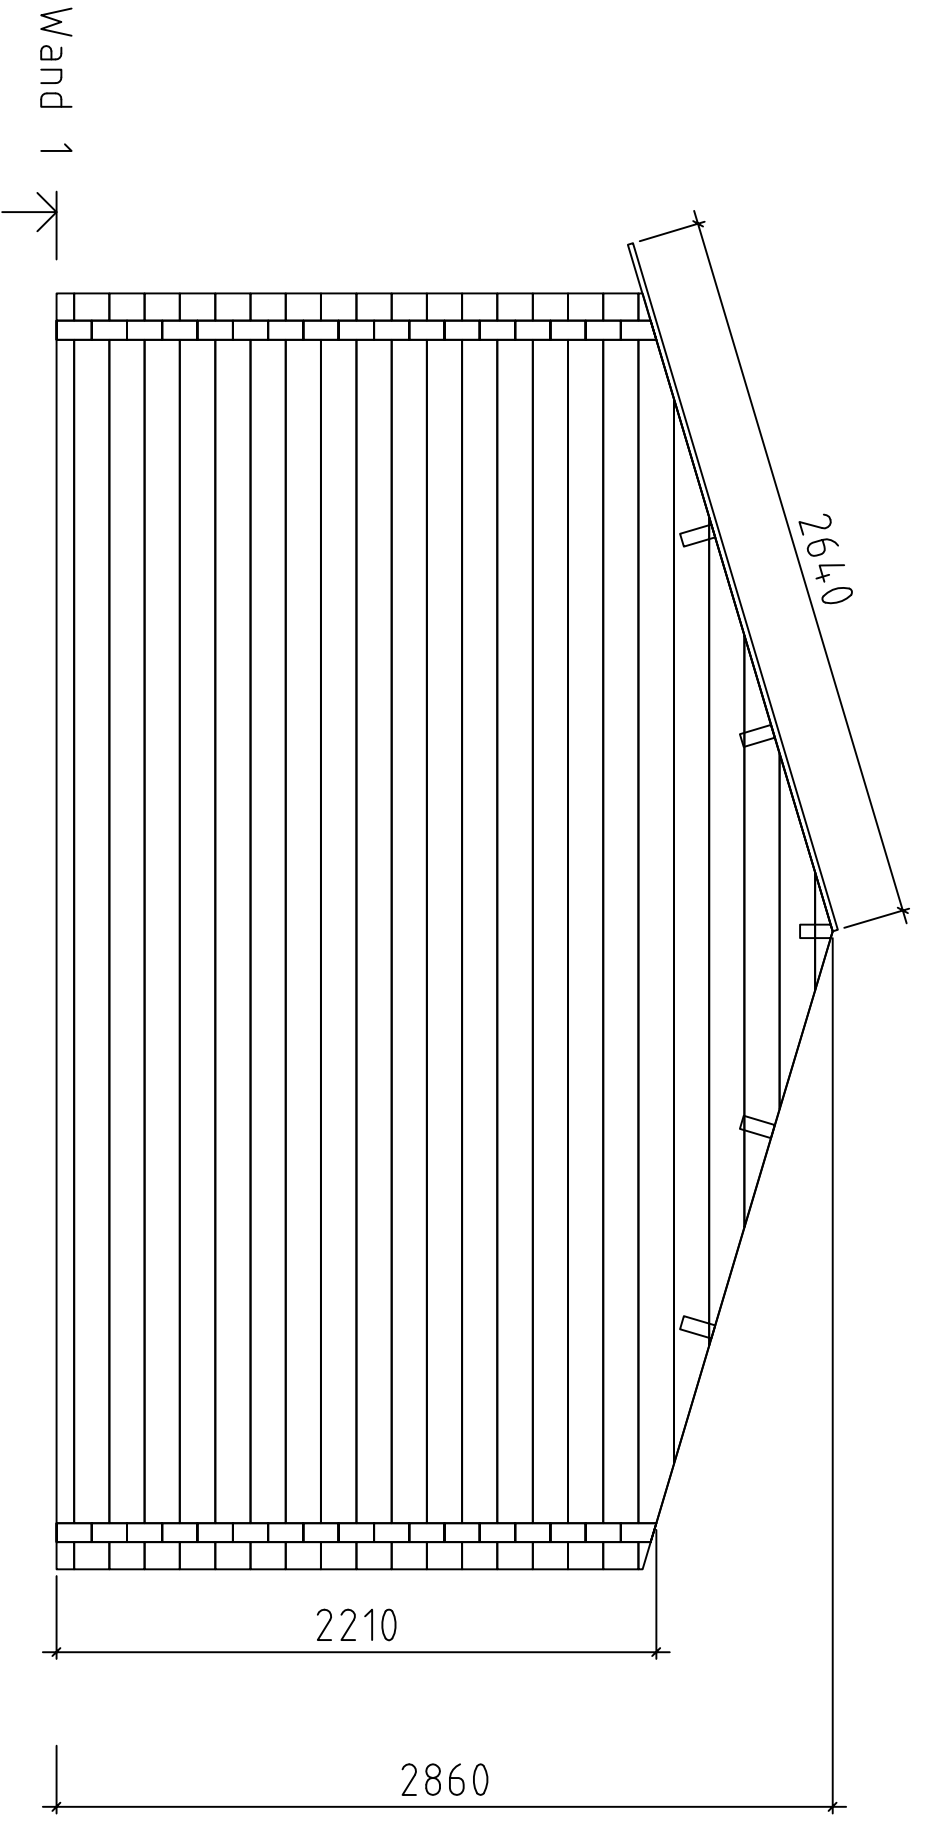


Sauerland A///70/20

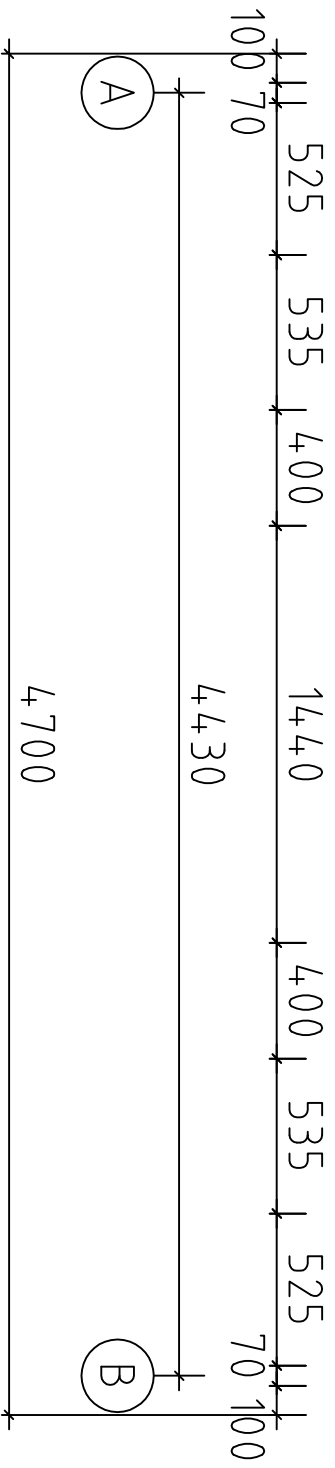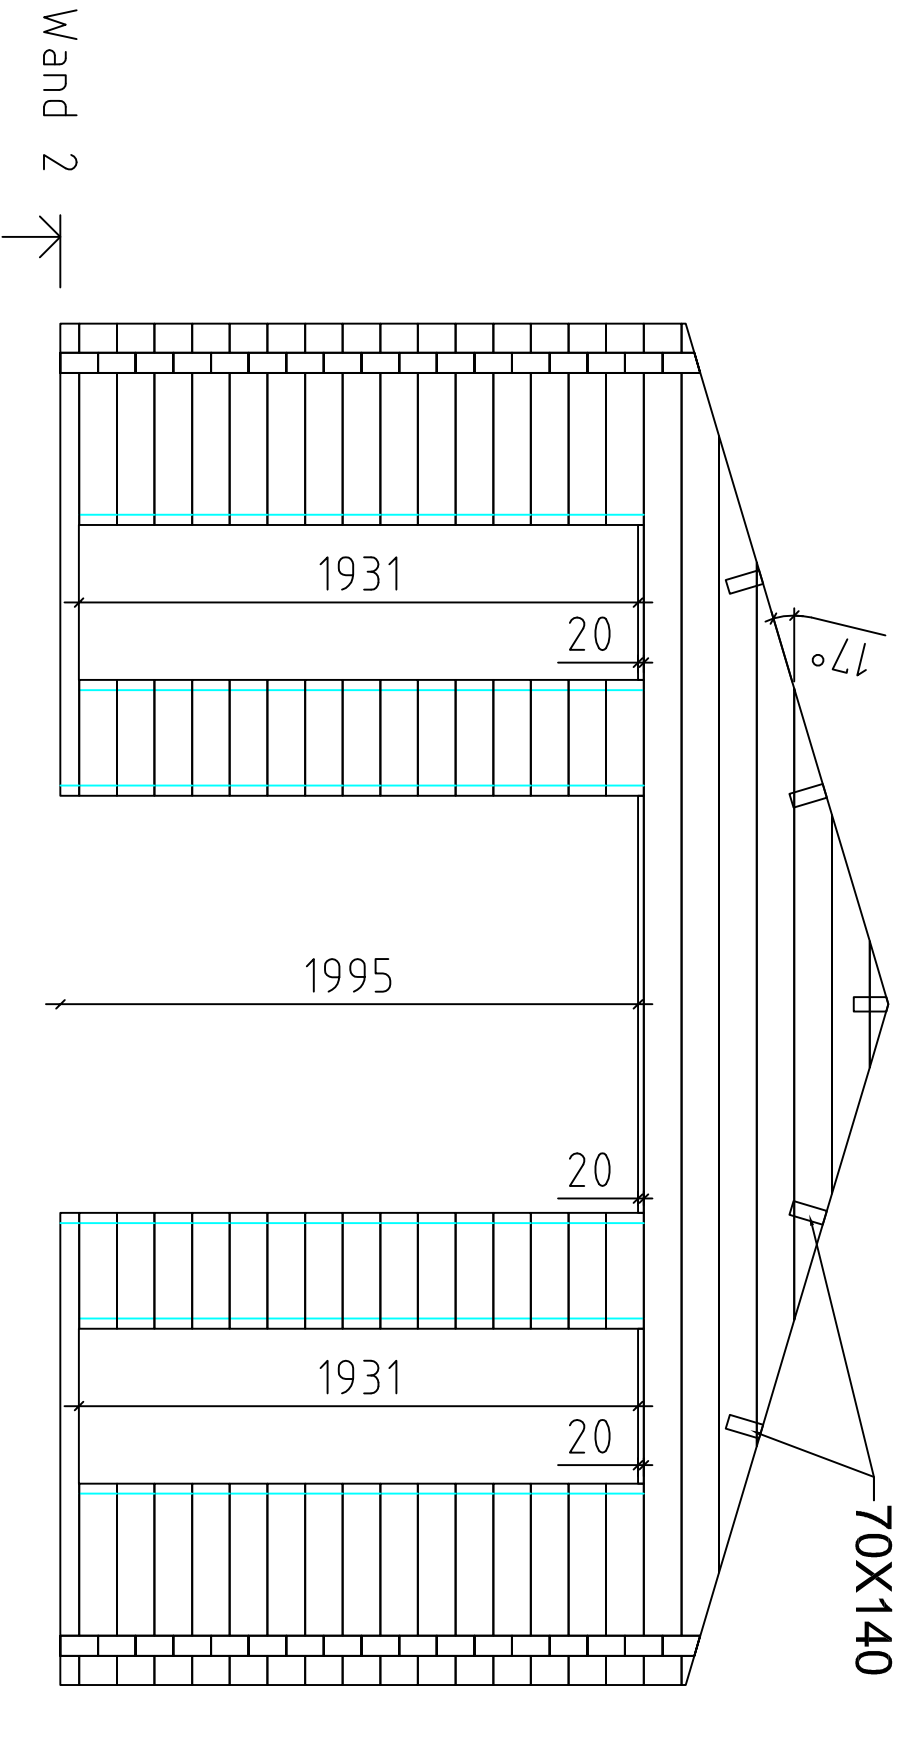


Sauerland A///70/20

Wand A ↗

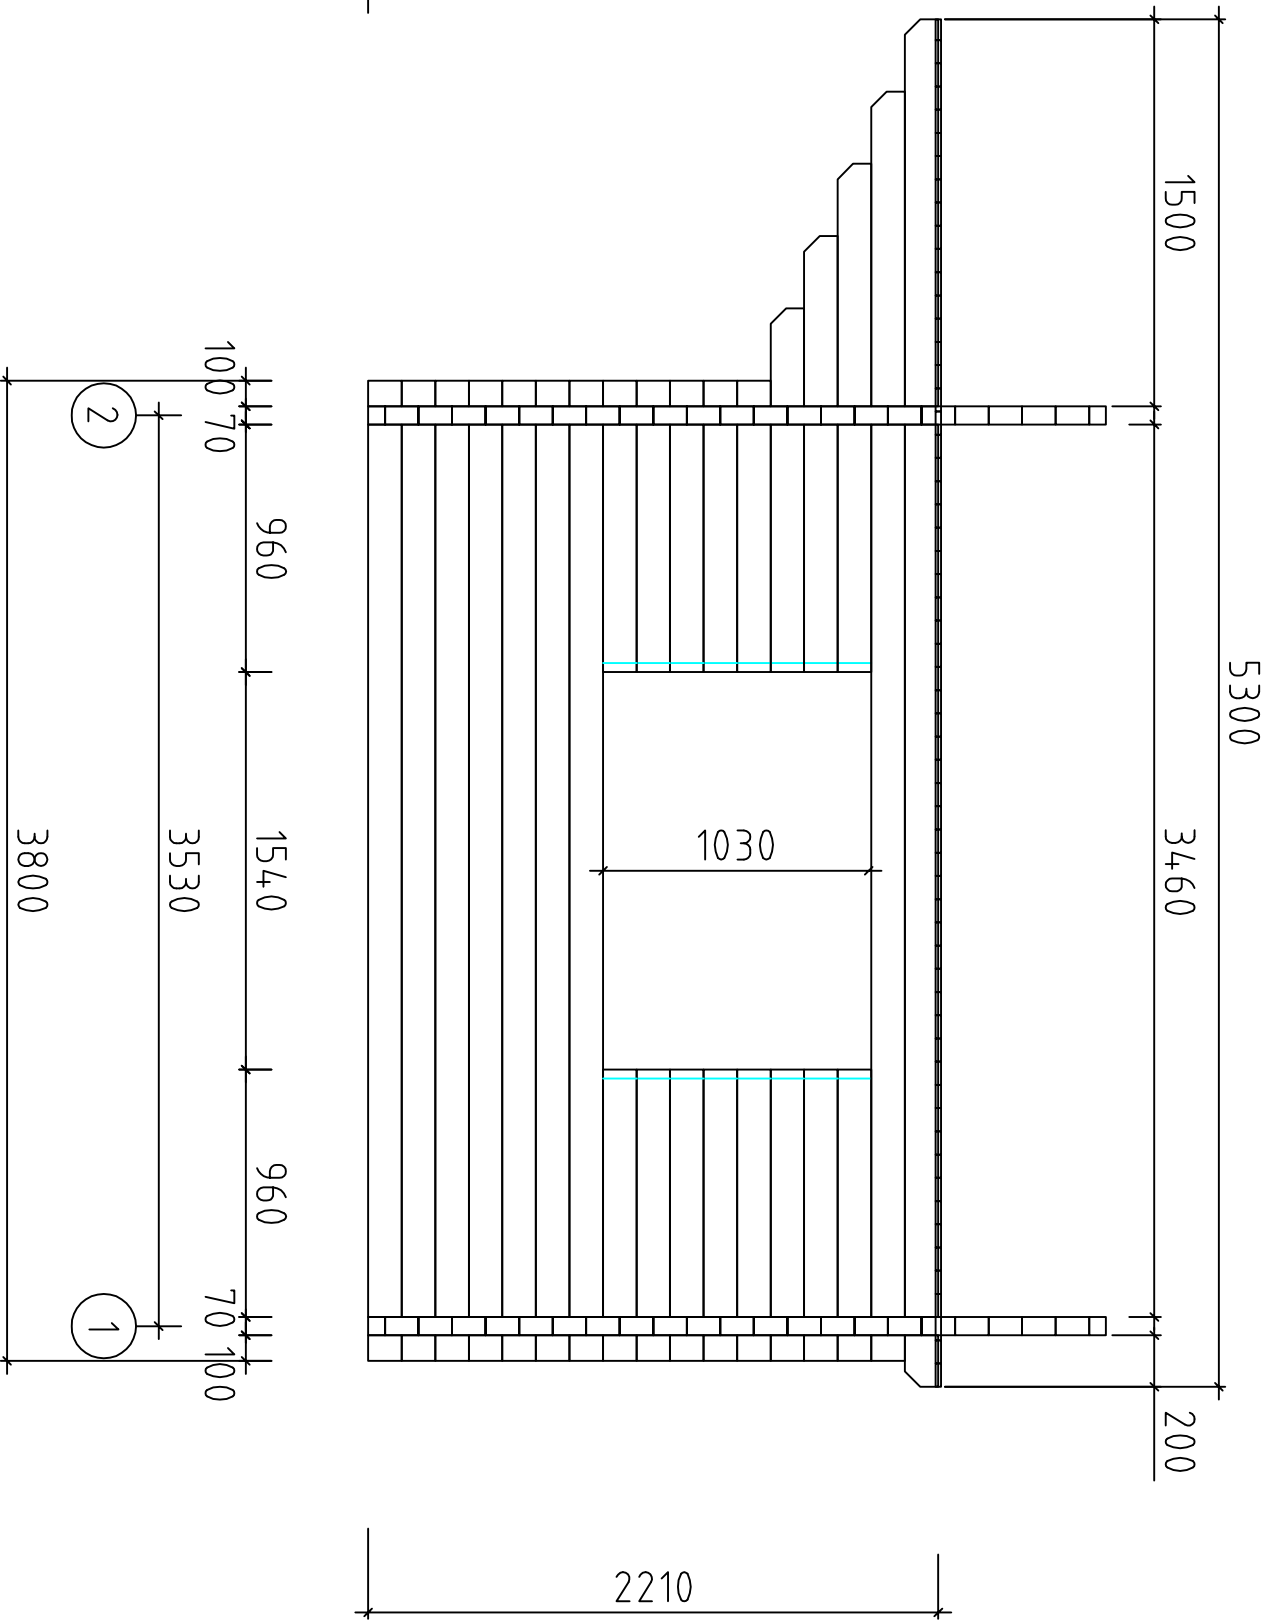


Sauerland A///70/20

Wand B ↗

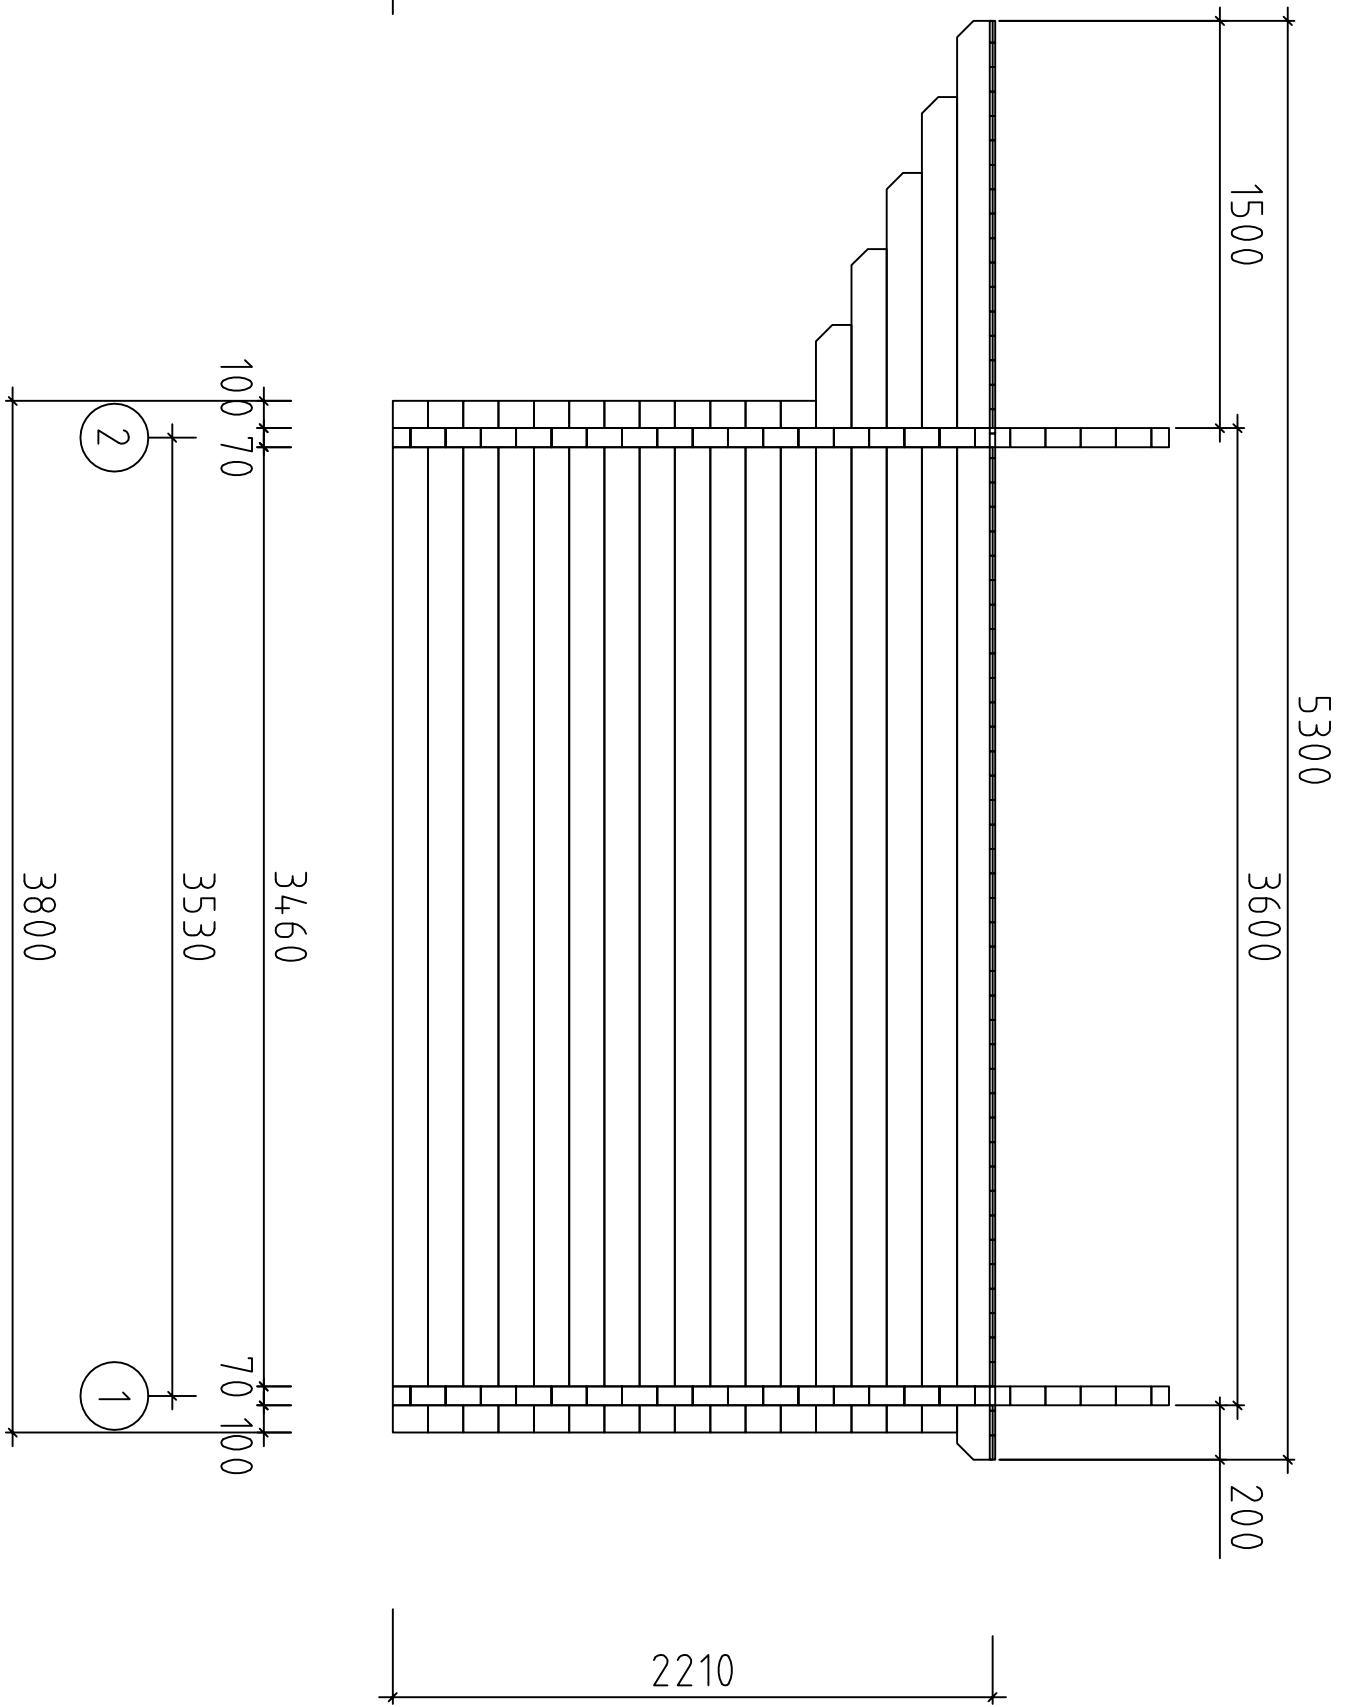


Sauerland A///70/20


AB TÜR 1420x1955 (Lengi mööti!)

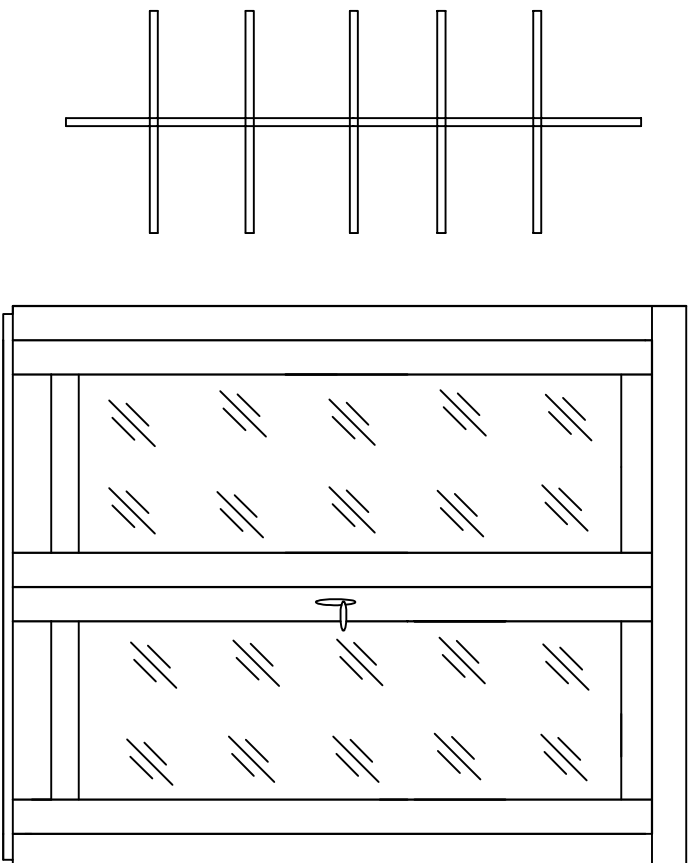

BC Fenster 515x1890 (Lengi mööti!)

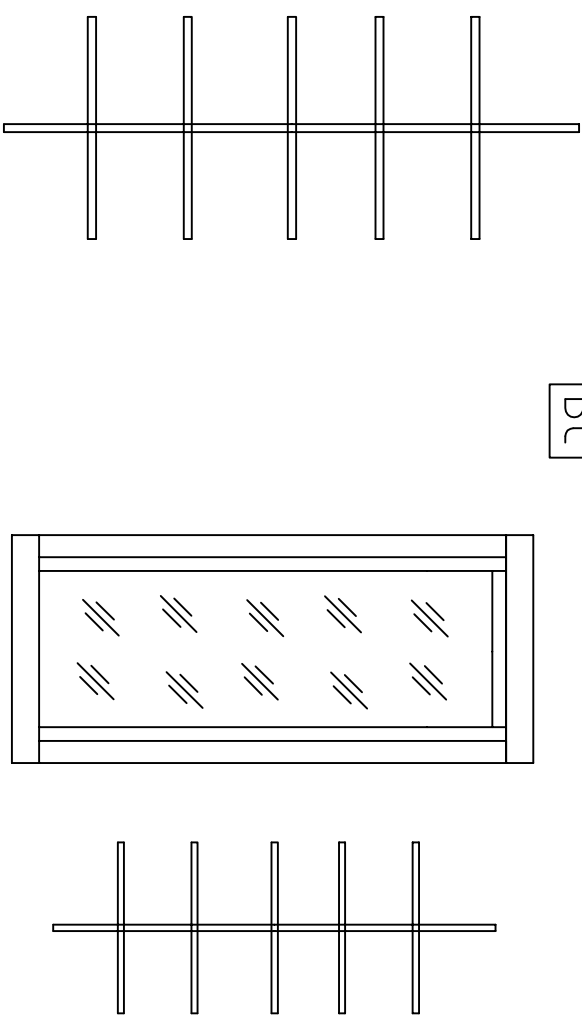

BC Fenster 1530x990 (Lengi mööti!)

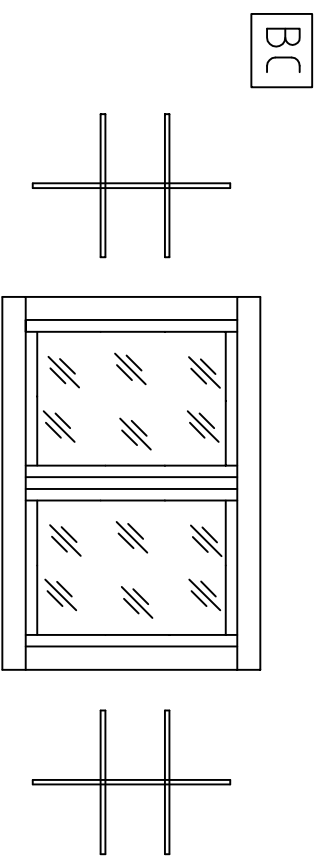

Sauerland A///70/20